

Verordnung der Gemeinde Reit im Winkl über den Sonn- und Feiertagsverkauf im Luftkurort Reit im Winkl für das Jahr 2026

Aufgrund des Art. 5 Abs. 1 und 2 des Bayerischen Ladenschlussgesetzes (BayLadSchlG) vom 25.07.2025 (GVBl. S. 246, BayRS 8050-20-A) erlässt die Gemeinde Reit im Winkl folgende

Verordnung

§ 1

An den in § 2 genannten Sonn- und Feiertagen des Jahres 2026 dürfen Verkaufsstellen, die auch außerhalb der allgemeinen Ladenschlusszeiten in überwiegendem Umfang Tourismusbedarf im Sinne des Art. 5 Abs. 4 BayLadSchlG feilhalten und in dem in der Anlage gekennzeichneten Gebiet liegen, für die Abgabe von Tourismusbedarf öffnen.

§ 2

Die Verordnung gilt für die folgenden Monate und Sonn- und Feiertage für das **Jahr 2026**:


Januar:	1., 4., 6., 11., 18., 25.	Februar:	1., 8., 15., 22.
März:	1., 8., 15., 22., 29.	April:	5., 6., 12.
Mai:	24., 25., 31.	Juni:	7., 21., 28.
Juli:	5., 12., 19., 26.	August:	2., 9., 15., 16., 23., 30.
September:	6.	Oktober:	3.
November:	---	Dezember:	6., 13., 20., 27.

Verkaufszeiten: 11.00 – 18.00 Uhr

§ 3

Diese Verordnung gilt vom 01. Januar 2026 bis 31. Dezember 2026.


Reit im Winkl, den 17.12.25



Matthias Schlechter

Erster Bürgermeister



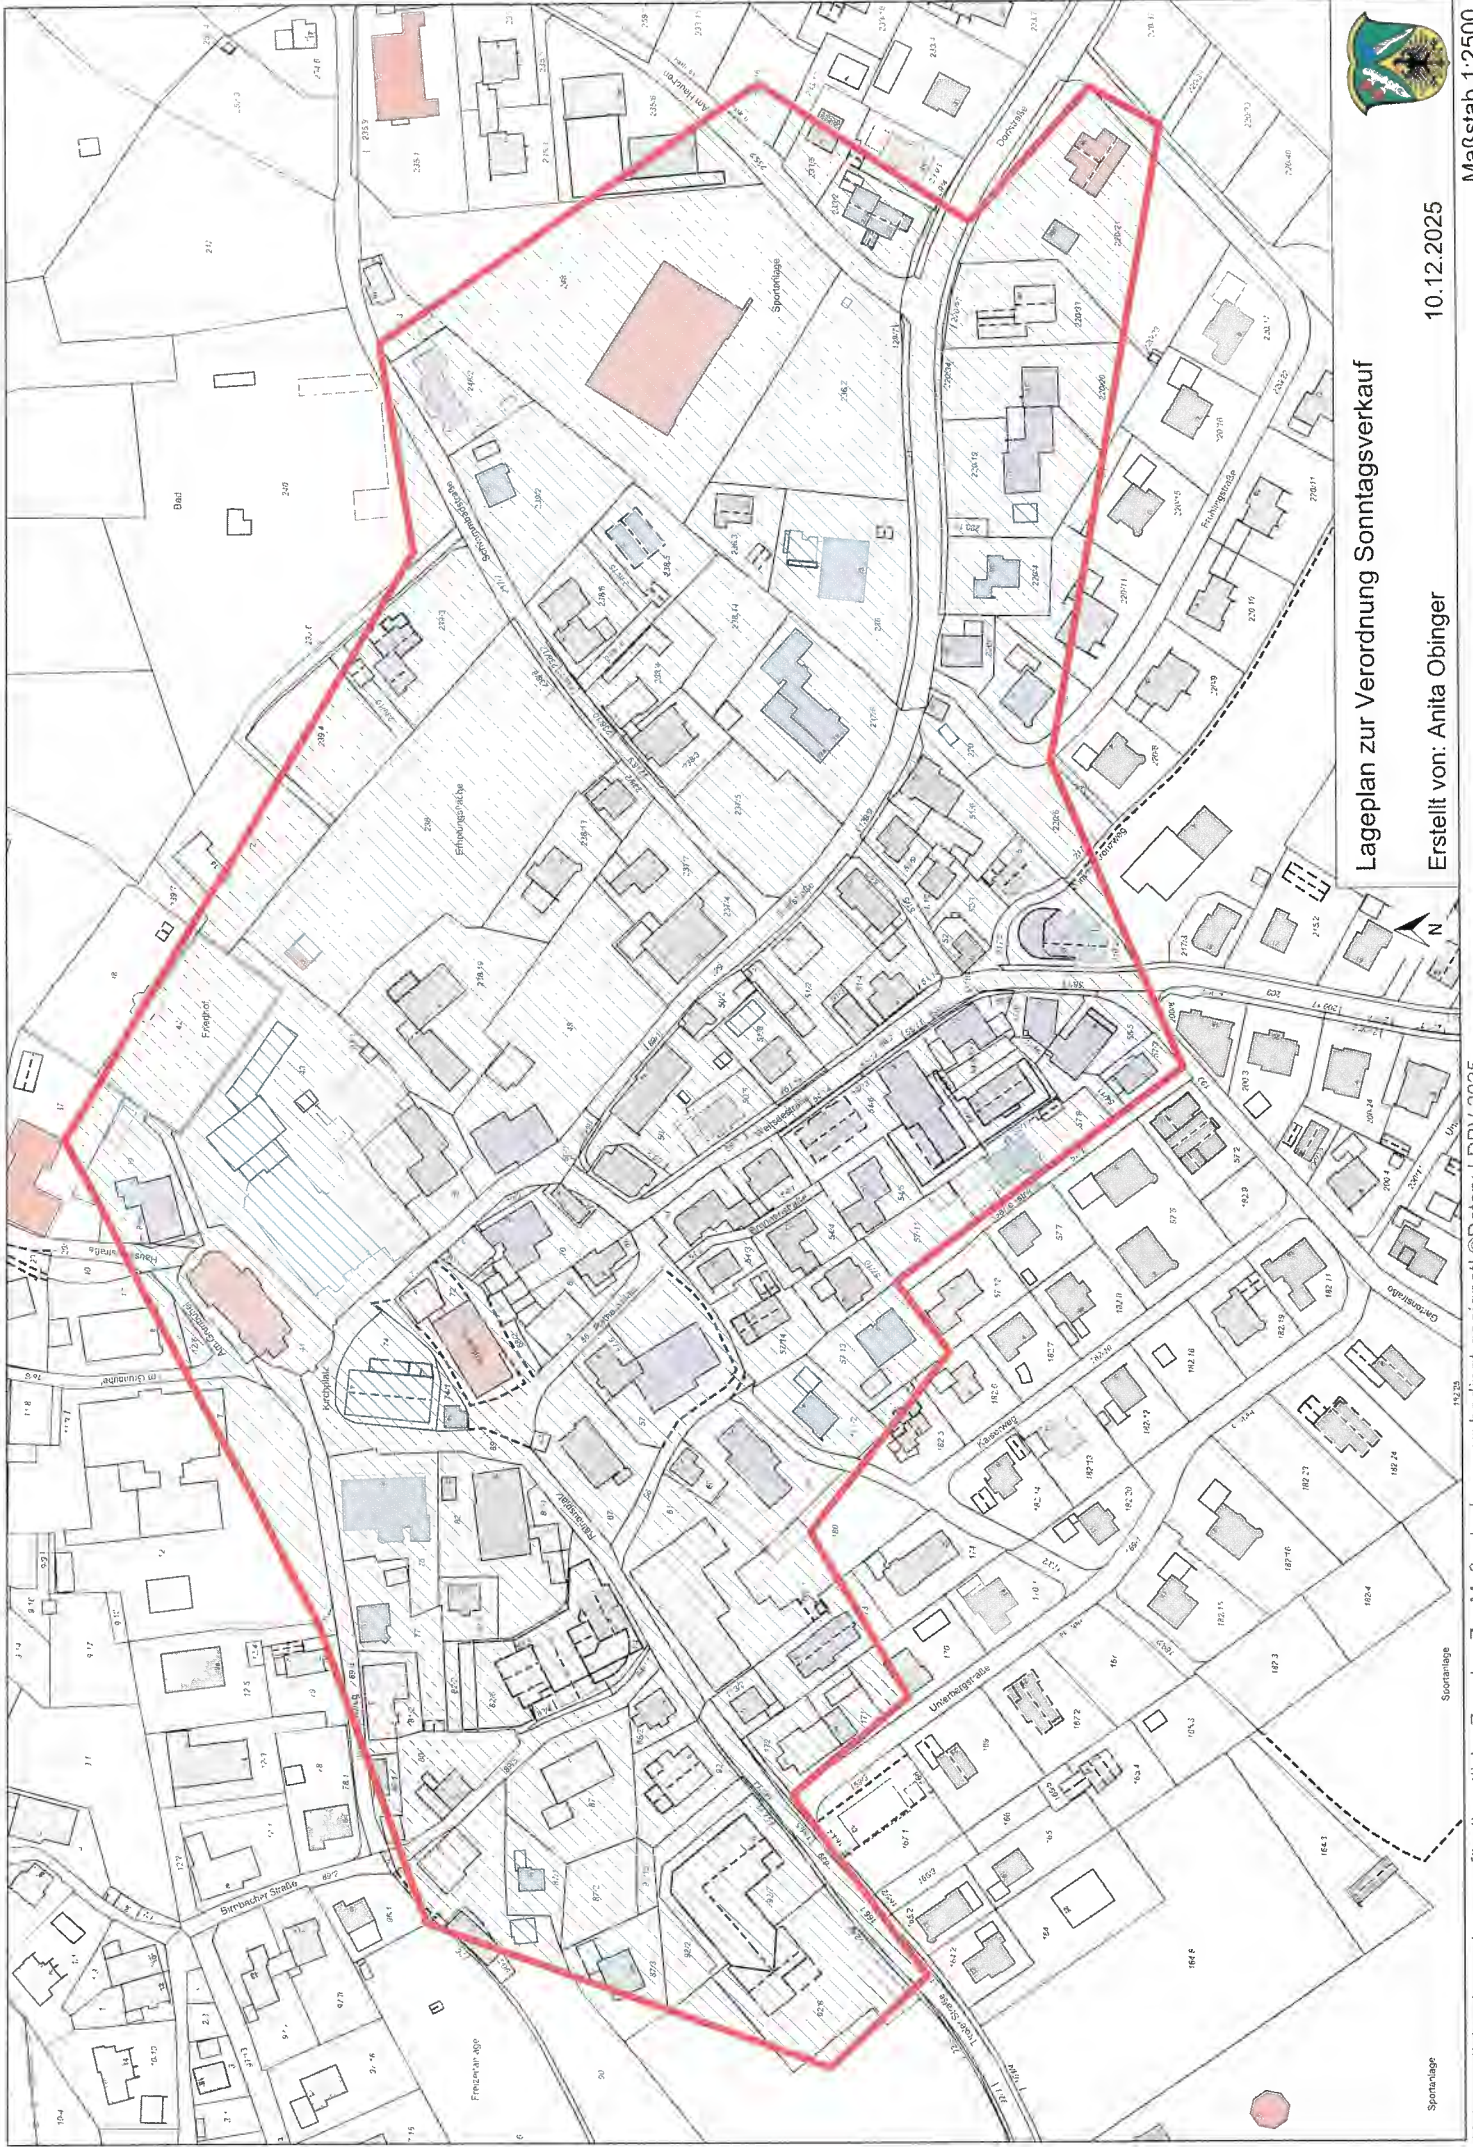

Lageplan zur Verordnung Sonntagsverkauf

Erstellt von: Anita Obinger


10.12.2025

Kein amtlicher Lageplan, nur für dienstliche Zwecke. Zur Maßentnahme nur bedingt geeignet! ©Daten: LDBV 2025

Maßstab 1:2500



Spornhagen

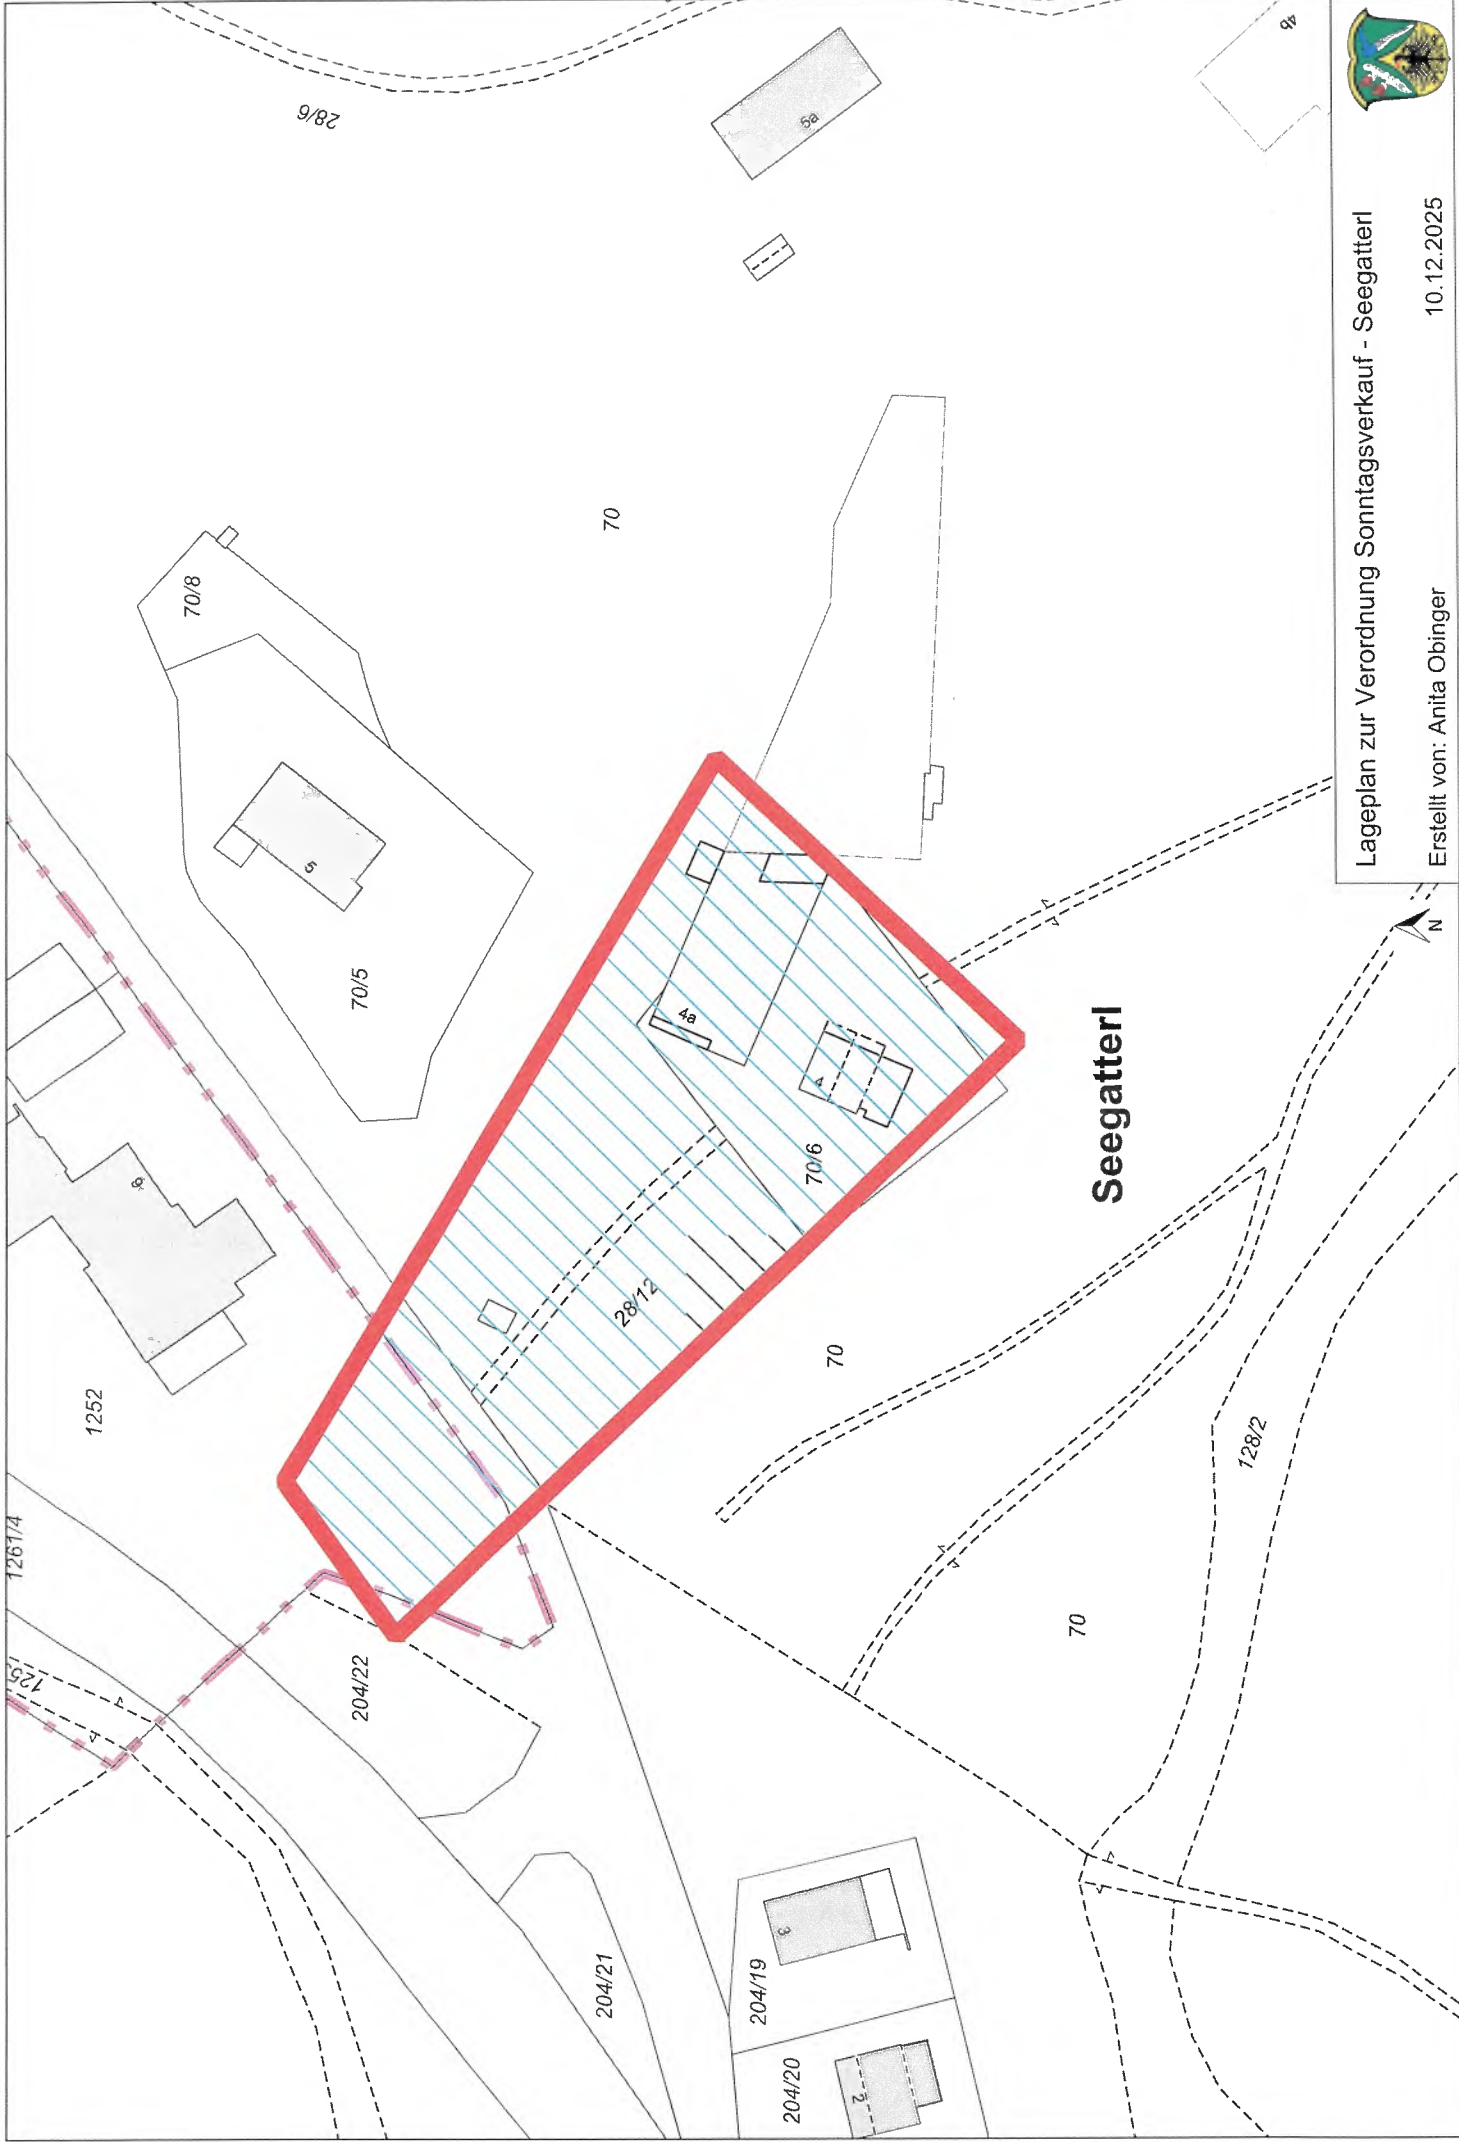

Lageplan zur Verordnung Sonntagsverkauf - Seegatterl

Erstellt von: Anita Obinger 10.12.2025

Maßstab 1:1000

Kein amtlicher Lageplan, nur für dienstliche Zwecke. Zur Maßentnahme nur bedingt geeignet! ©Daten: LDBV 2025