


Verkehrsbehörde:
Gemeinde Reit im Winkl
Rathausplatz 1 – 83242 Reit im Winkl

Antrag
Auf Anordnung verkehrsrechtl. Maßnahme

Antragsteller:
Swietelsky Baugesellschaft m.b.H.
Falkensteinstr. 2 – 83278 Traunstein

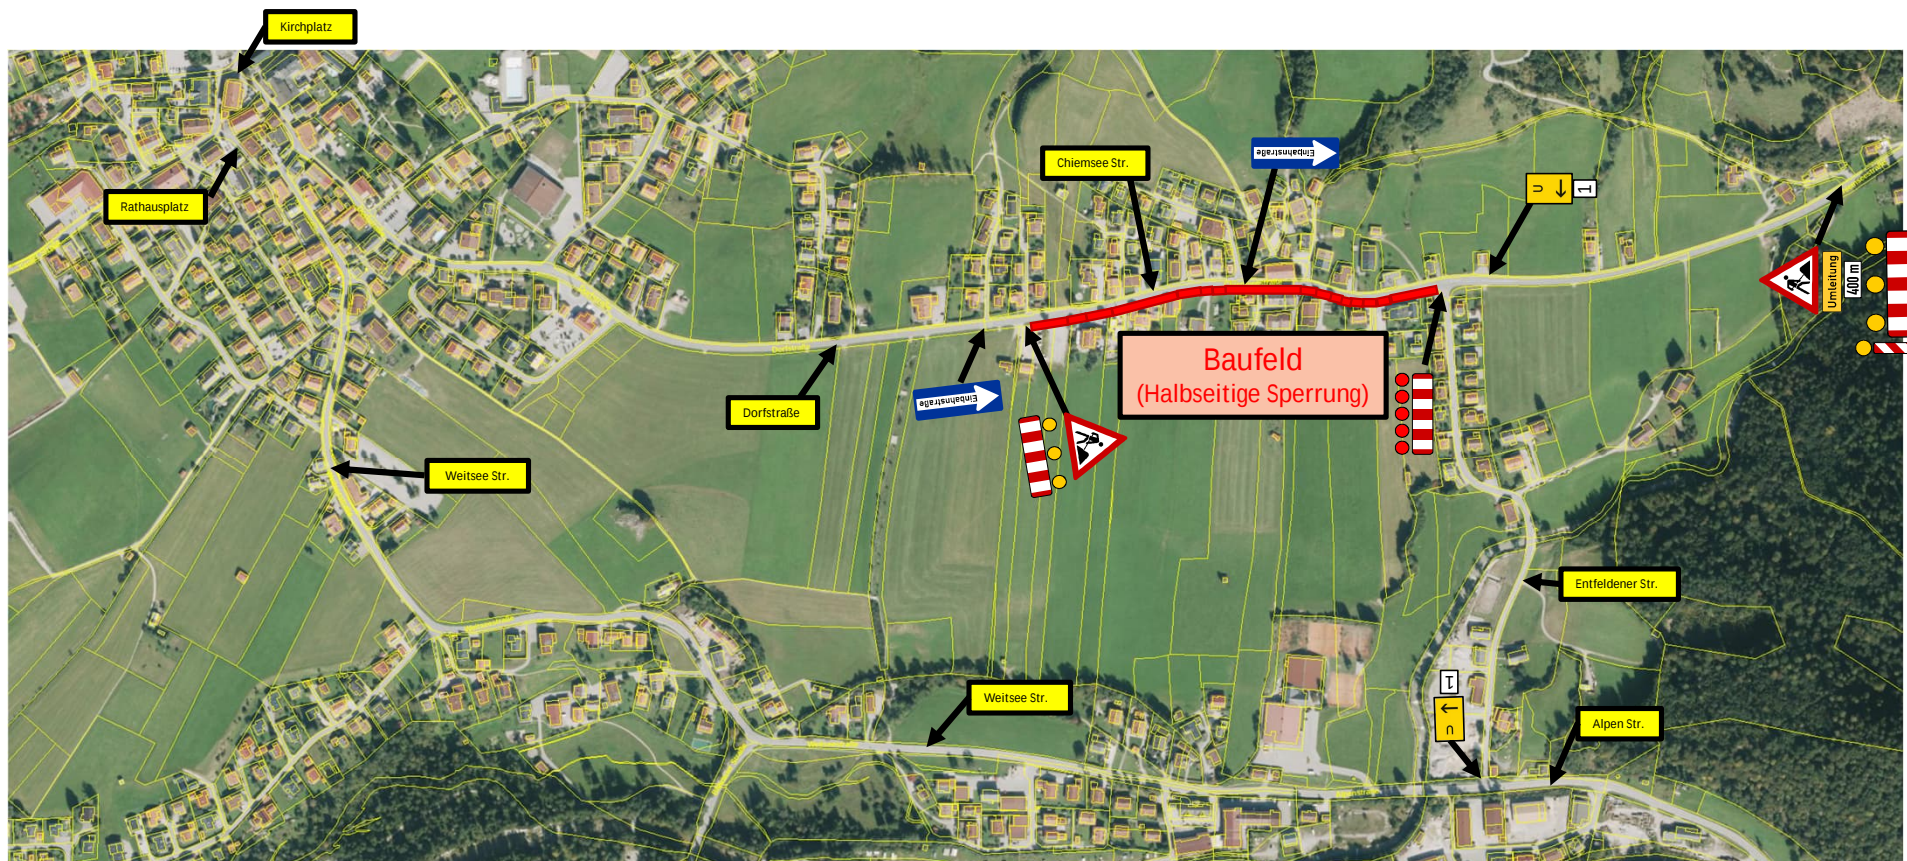

Zusatzzeichen:
1 = „Ortsmitte“

Beschilderungsplan
Halbseitige Sperrung mit Einbahnregelung der Chiemsee Str. 26 bis 2A

© Bayerische Vermessungsverwaltung 2026