
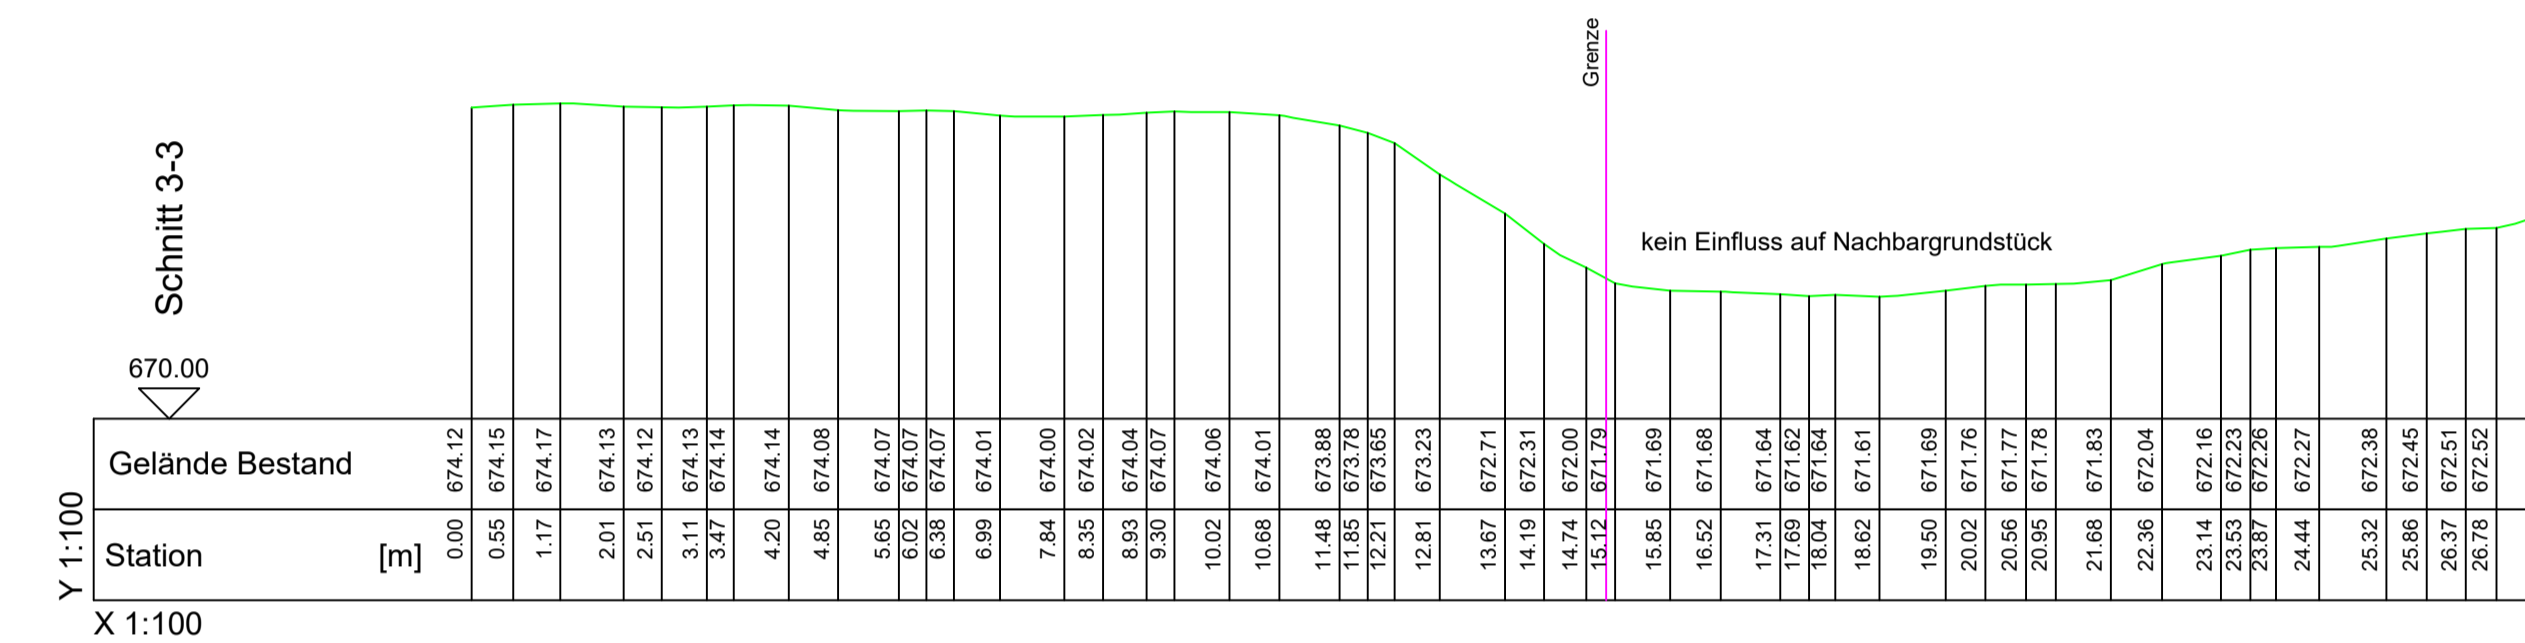
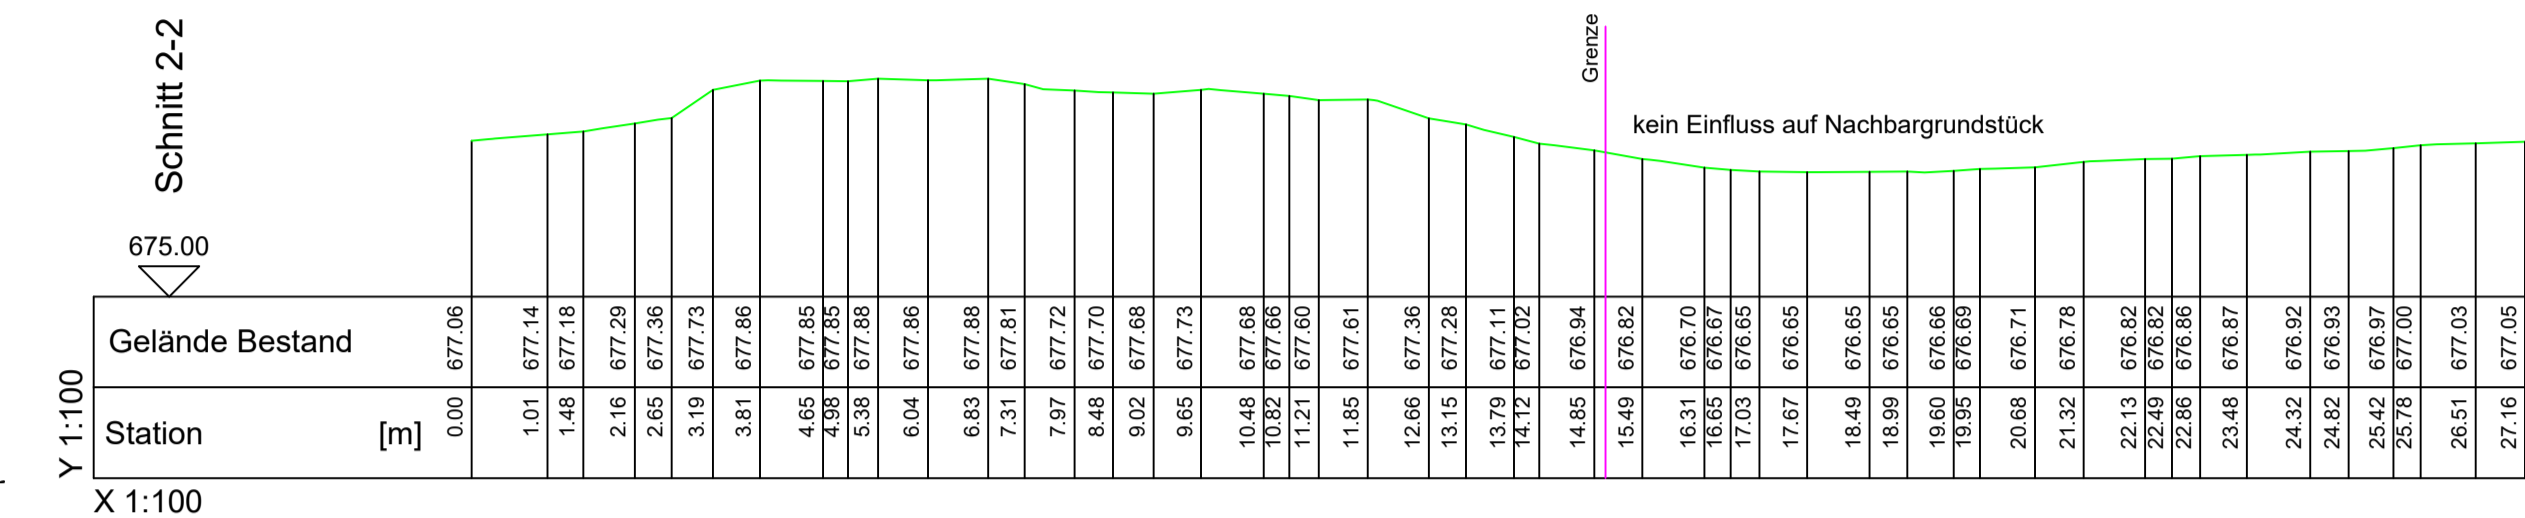


LAGEPLAN M = 1:500

GELÄNDESCHNITTE M = 1:100

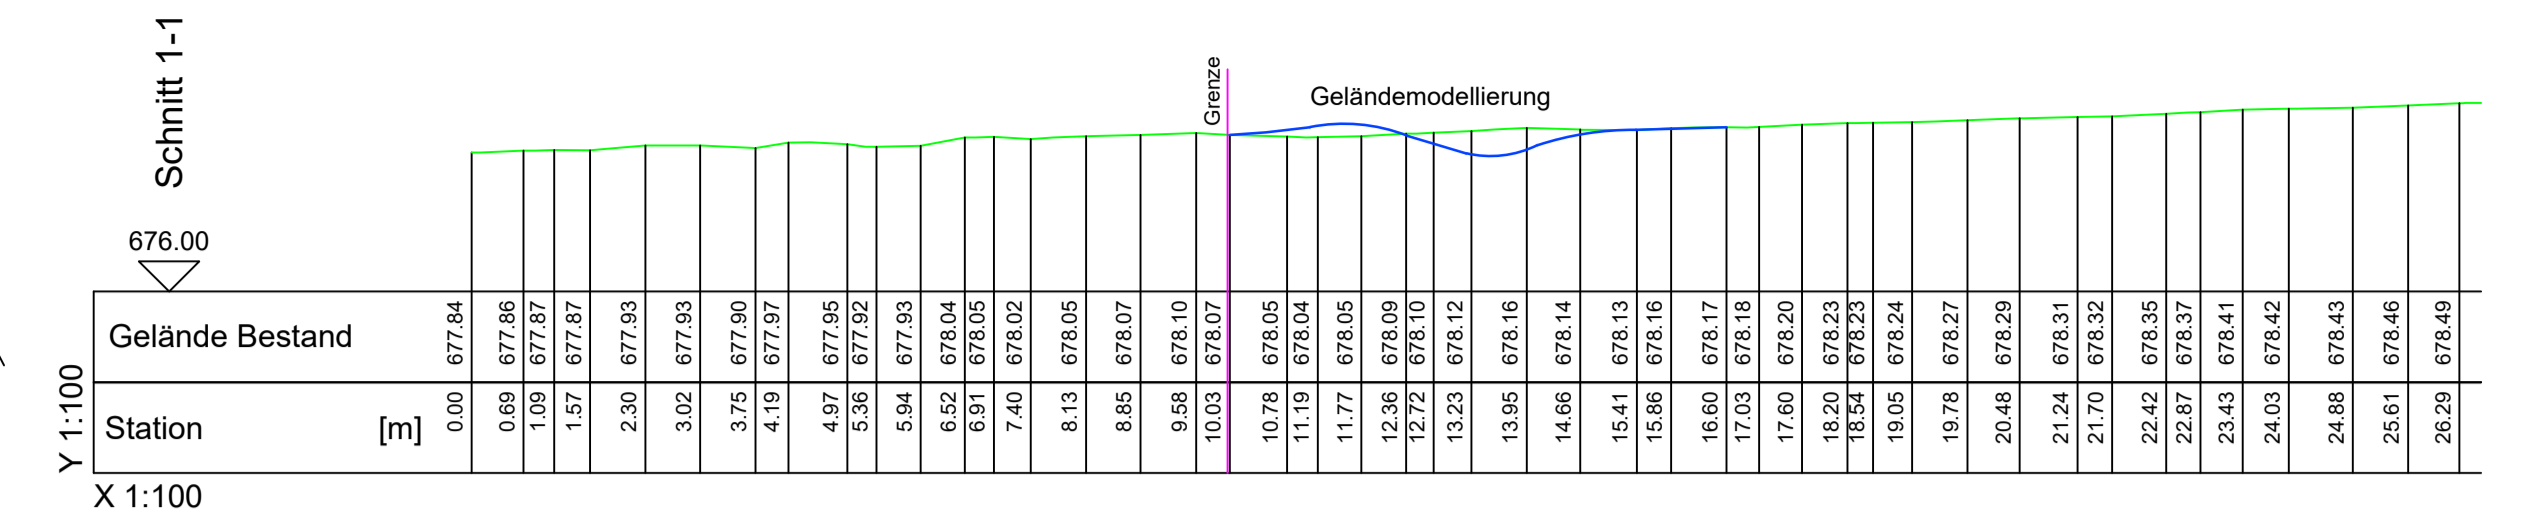

22226 / V2-02

02	RW-KANAL VERLÄNGERT	21.12.2022	G.A.
INDEX:	BEMERKUNG	DATUM	NAME
BAUHERR:	GEMEINDE REIT IM WINKL	MASSTAB:	1 : 500/100
BAUVORH.:	BEBAUUNGSPLAN NÖRDL. DER TIROLER STRASSE	DATUM:	10.11.2022
		GEZ.:	GA GEPR.:
ENTWÄSSERUNGSKONZEPT		PLAN NR. 22226/V2-02	
BAUINGENIEUR-GEMEINSCHAFT TRAUNTAL GMBH STEINBACHWEG 34, 83324 RUHPOLDING, TEL.08663/8811-0 FAX 08663/881140, E-MAIL: INFO@BG-TRAUNTAL.DE			
BAUSTELLE	BAUHERR	PRÜFINGENIEUR	BAULEITUNG