Abschnitt HB Winklmoos - Dürrnbachalmen

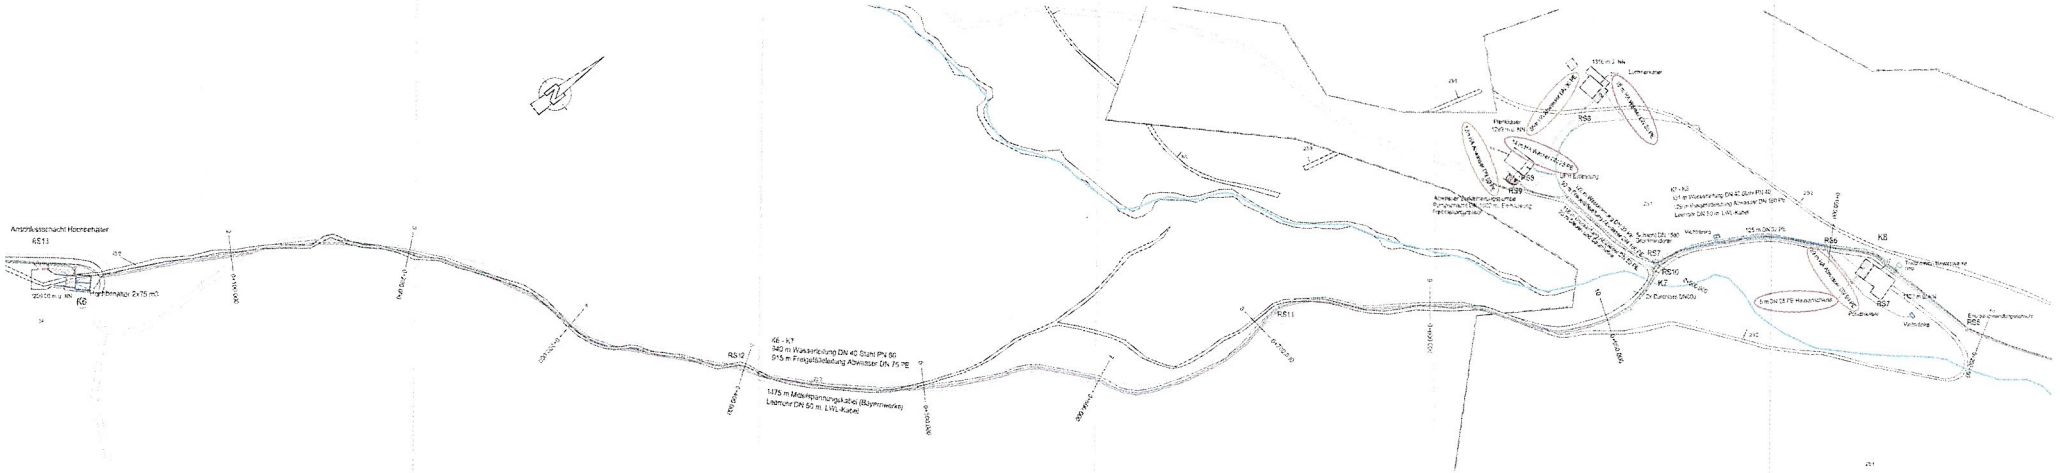

Abschnitt Dürrnbachalmen - HB Bergstation Dürrnbachhornbahn

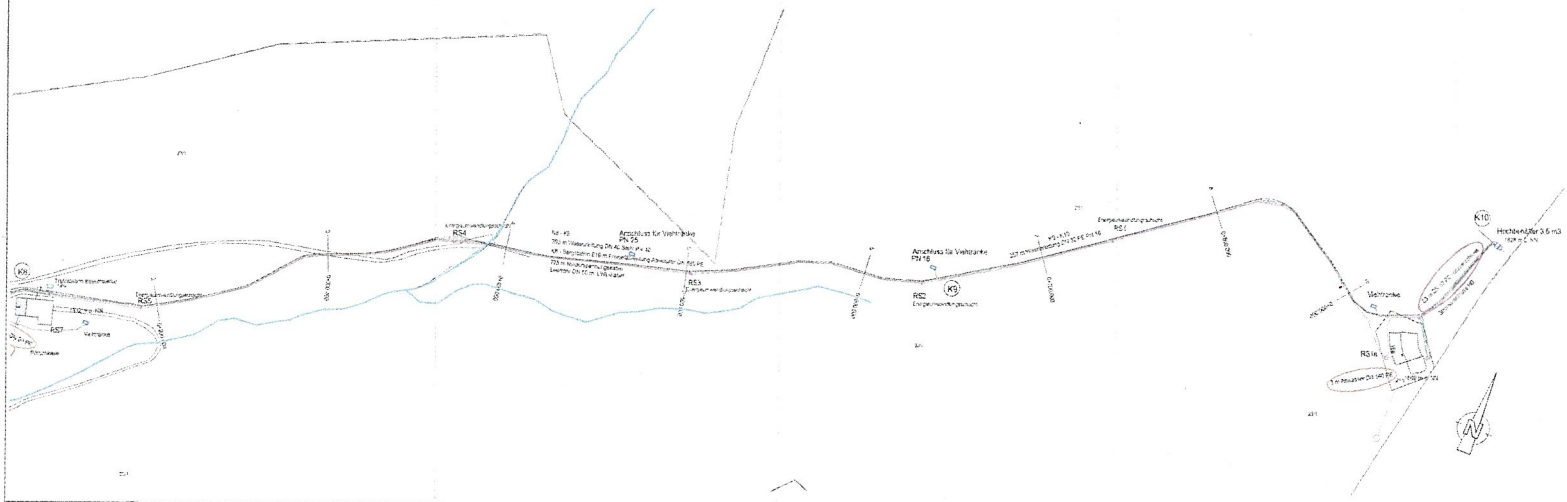

20164/W14-01

Zeichenerklärung
Dürrnbach
Versorgung geplant
Anschlussleitung geplant
Entnahmestelle
Steuerleitung geplant

Vorhaben: Wasserversorgung Winklmoos / Dürrnbachhorn
Abwasserentsorgung Dürrnbachalmen
Abschnitt Versorgungsgebiet Dürrnbachalmen

20164/W14-09

Vorhabensträger: Gemeinde Reit im Winkl
Landkreis: Traunstein
Gemeinde: Reit im Winkl

Maßstab: 1:1500

Ausführungsplan
Lageplan Leitungen Tiefenentnahme Dürrnbachalm

Bauingenieur-Gemeinschaft Traintal GmbH
Steinbergerweg 34, 83324 Ruhpolding, Tel. 08663/8811-0, Fax 08663/881 40, E-Mail: info@bg-traintal.de